


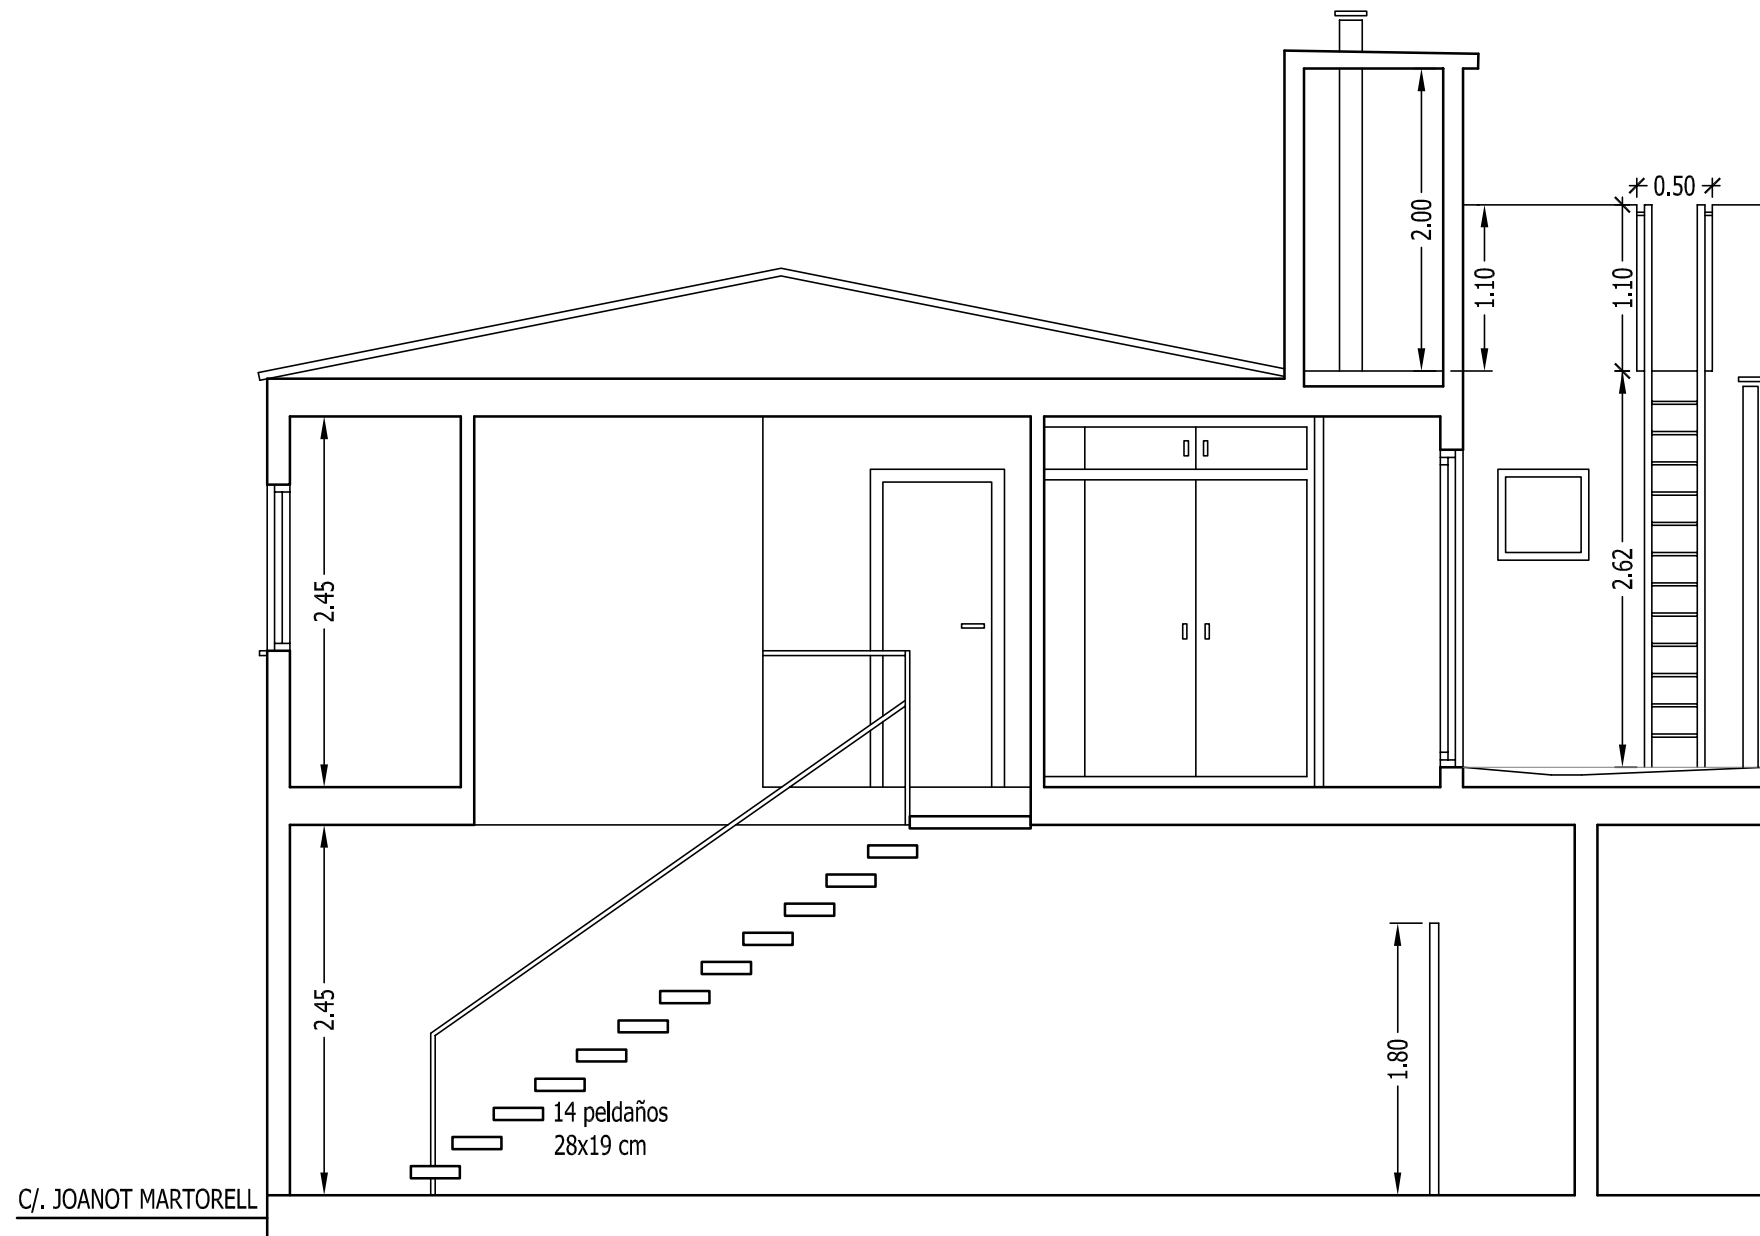

**visado estatutario 28/04/15**

05589 JOSÉ RAMÓN CRESPO CHAMPION



PROYECTO DE REFORMA INTERIOR DE VIVIENDA

C/. Joanot Martorell, 4. Picassent, Valencia



PROMOTOR:  
SUNNA TORRECILLAS  
JOSÉ RAMÓN RODRIGO

PLANO:  
SECCIÓN

NÚMERO: **06** escala: 1/50  
abril 2015