



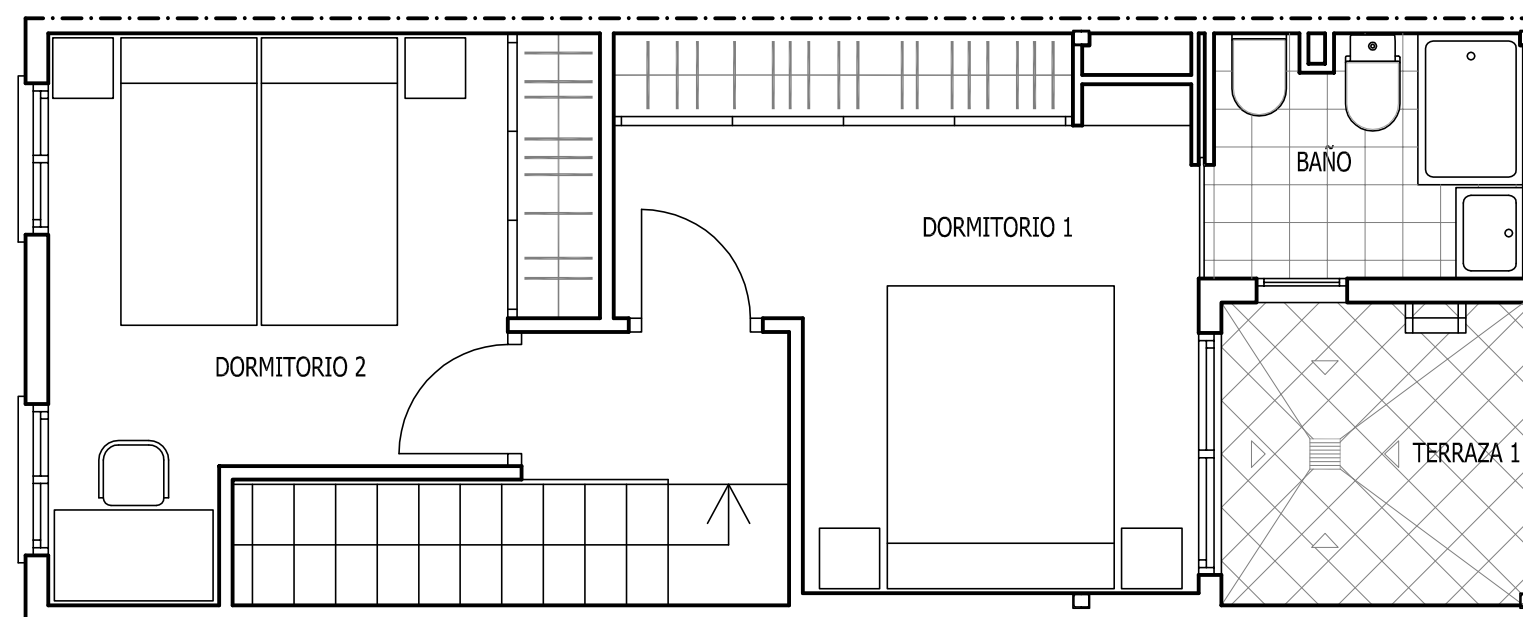

visado estatutario 28/04/15

05589 JOSÉ RAMÓN CRESPO CHAMPION

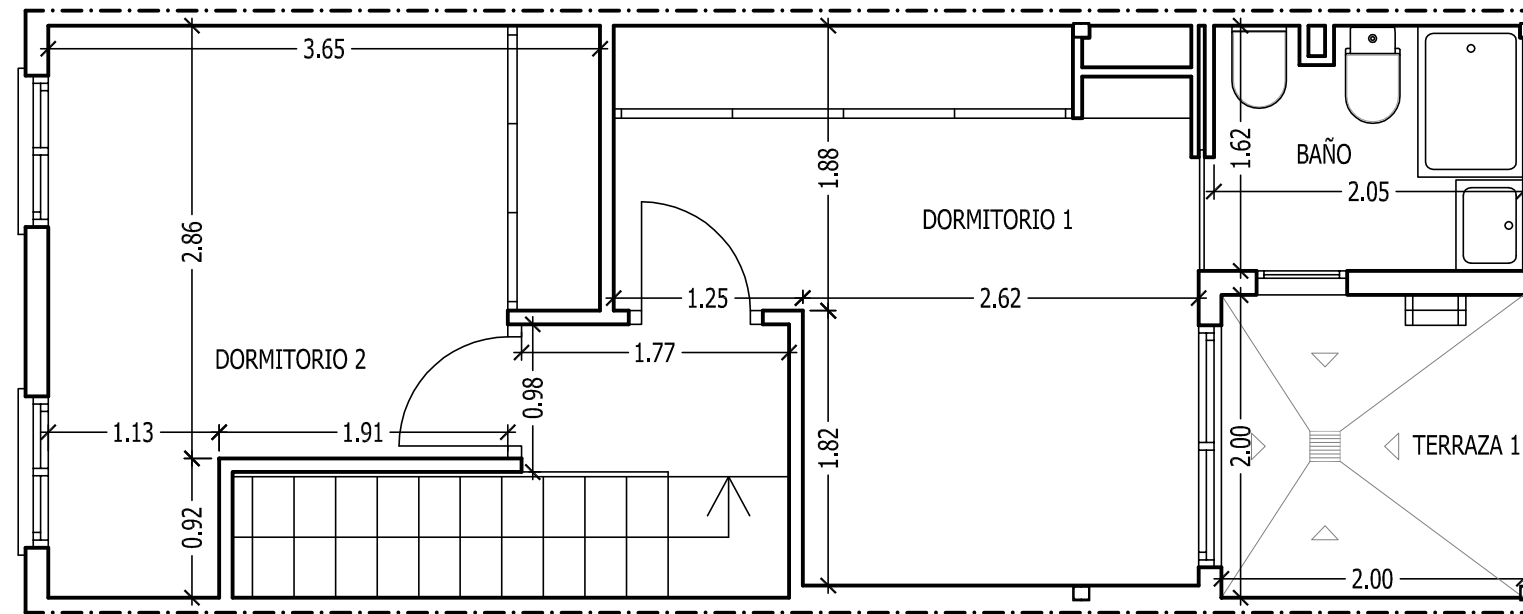

PROYECTO DE REFORMA INTERIOR DE VIVIENDA

C/. Joanot Martorell, 4. Picassent, Valencia



PROMOTOR:
SUNNA TORRECILLAS
JOSÉ RAMÓN RODRIGO

PLANO:
P. PISO: DISTRIBUCIÓN Y COTAS

NÚMERO: **04**
escala: 1/50
abril 2015