




visado estatutario 28/04/15

05589 JOSÉ RAMÓN CRESPO CHAMPION

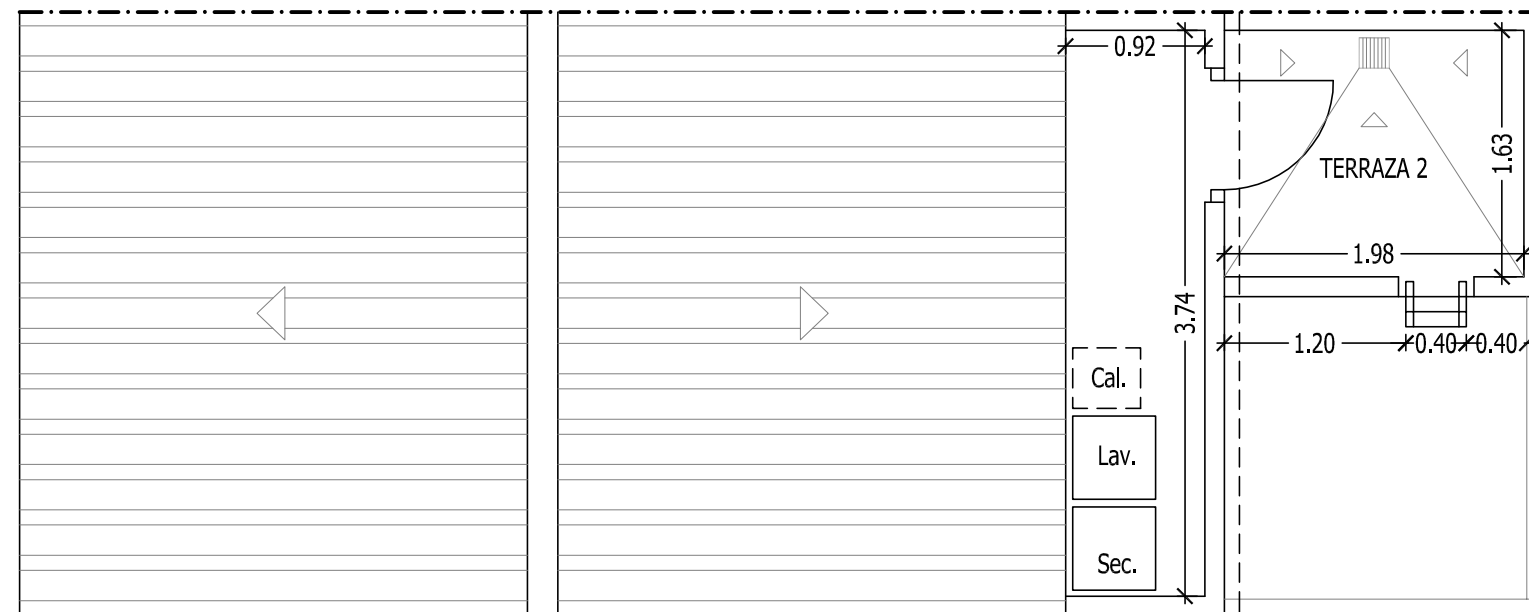

PROYECTO DE REFORMA INTERIOR DE VIVIENDA

C/. Joanot Martorell, 4. Picassent, Valencia



PROMOTOR:
SUNNA TORRECILLAS
JOSÉ RAMÓN RODRIGO

PLANO:
CUBIERTA: DISTRIBUCIÓN Y COTAS

NÚMERO: **05** escala: 1/50
abril 2015