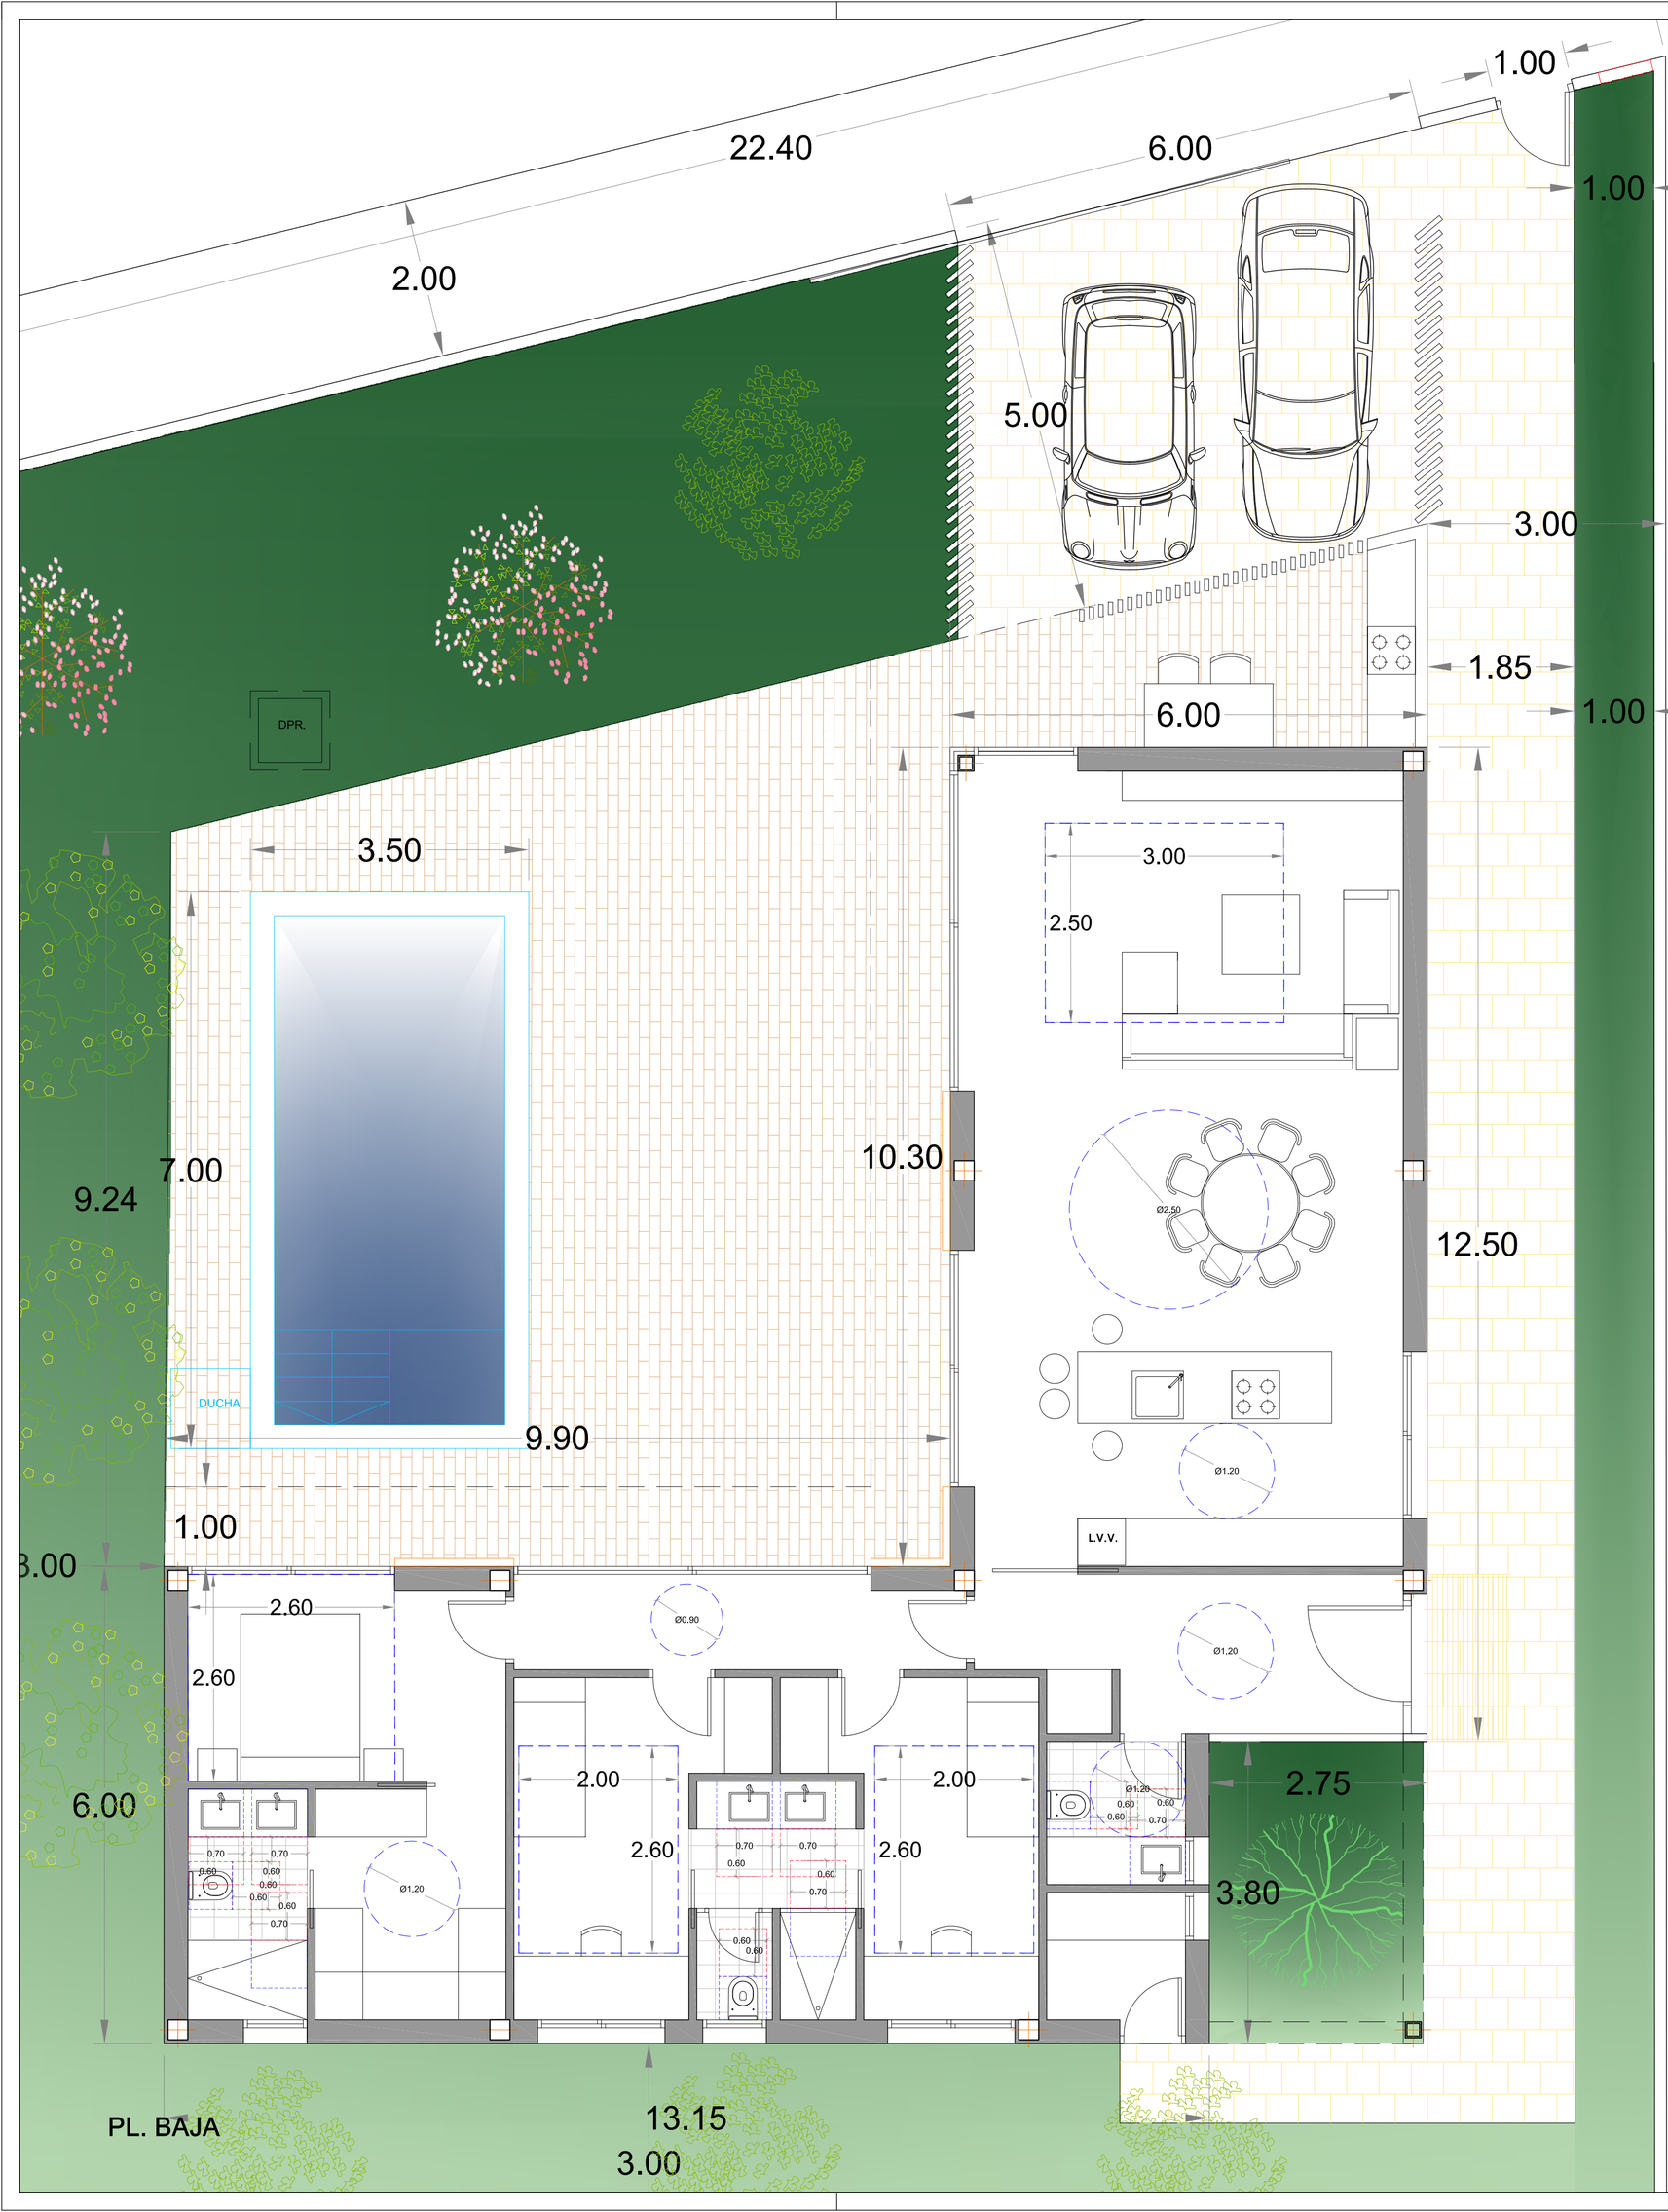

FIGURAS MÍNIMAS INSCRIBIBLES

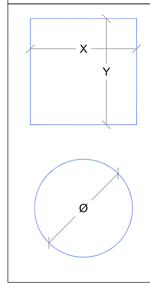

Figura para mobiliario

Figura libre de obstáculos

DIMENSIONES MÍNIMAS DE ZONAS ADSCRITAS APARATOS SANITARIOS Y ZONAS DE USO CORRESPONDIENTES

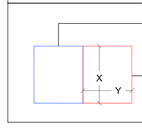

Zona de aparato sanitario

Zona de uso

PROYECTO BÁSICO DE VIVIENDA UNIFAMILIAR AISLADA CON PISCINA

C/ ELIAN'S IALE 13
CP: 46185 LA POBLA DE VALLBONA [VALENCIA]

	PROMOTOR: FLATS FRIENDS SL.	
PLANO: PL. BAJA DISTRIBUCION DC09	PLANO: 03	escala: 1/50 JULIO 2025