




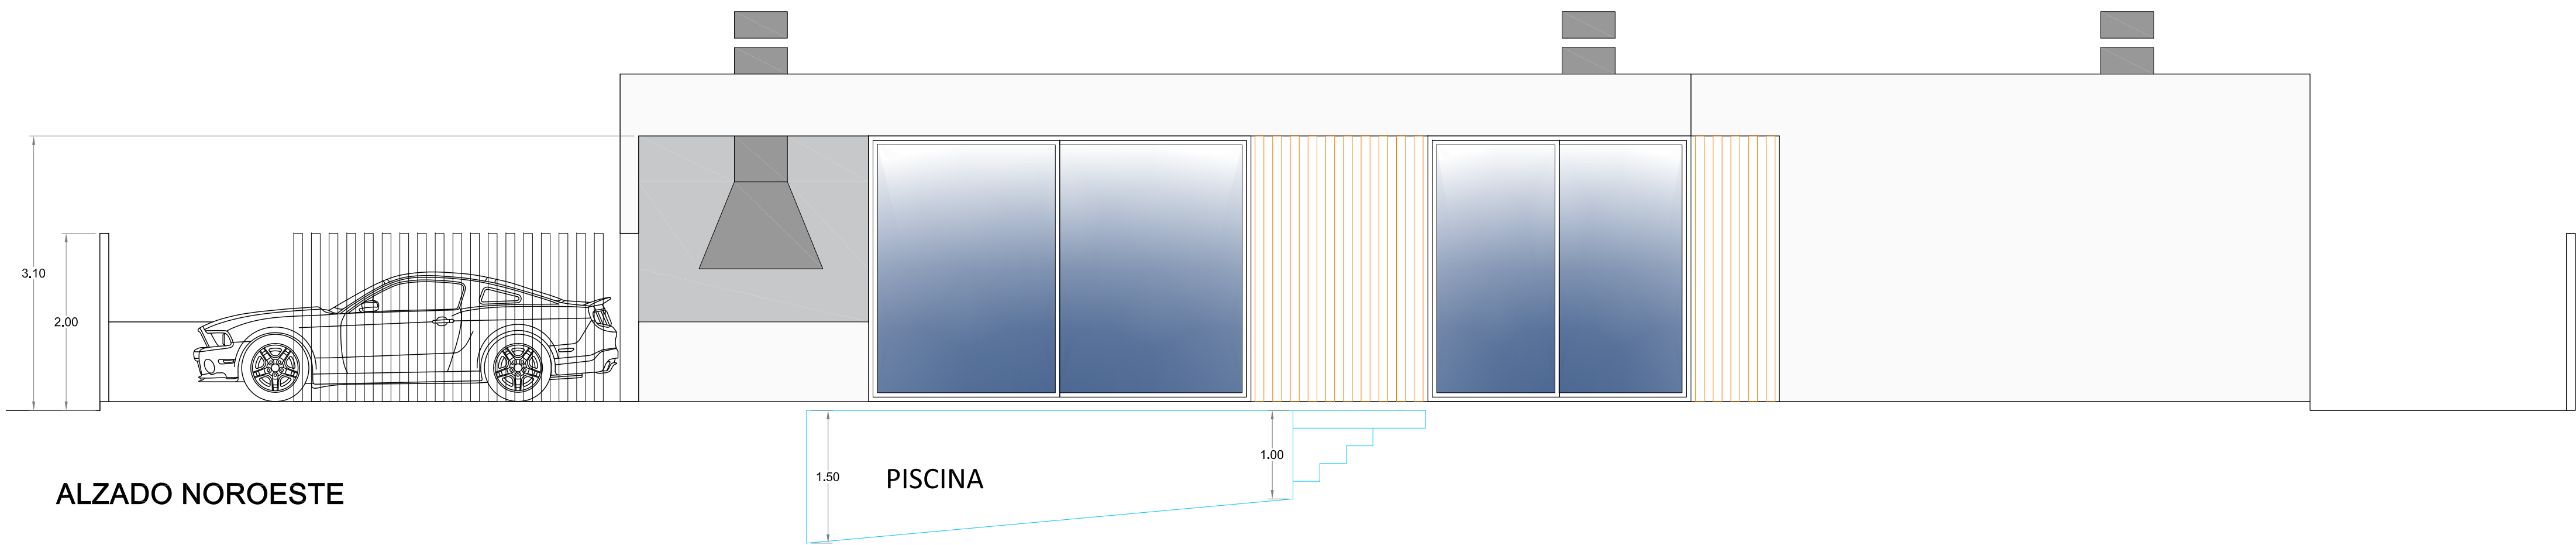


ALZADO NOROESTE

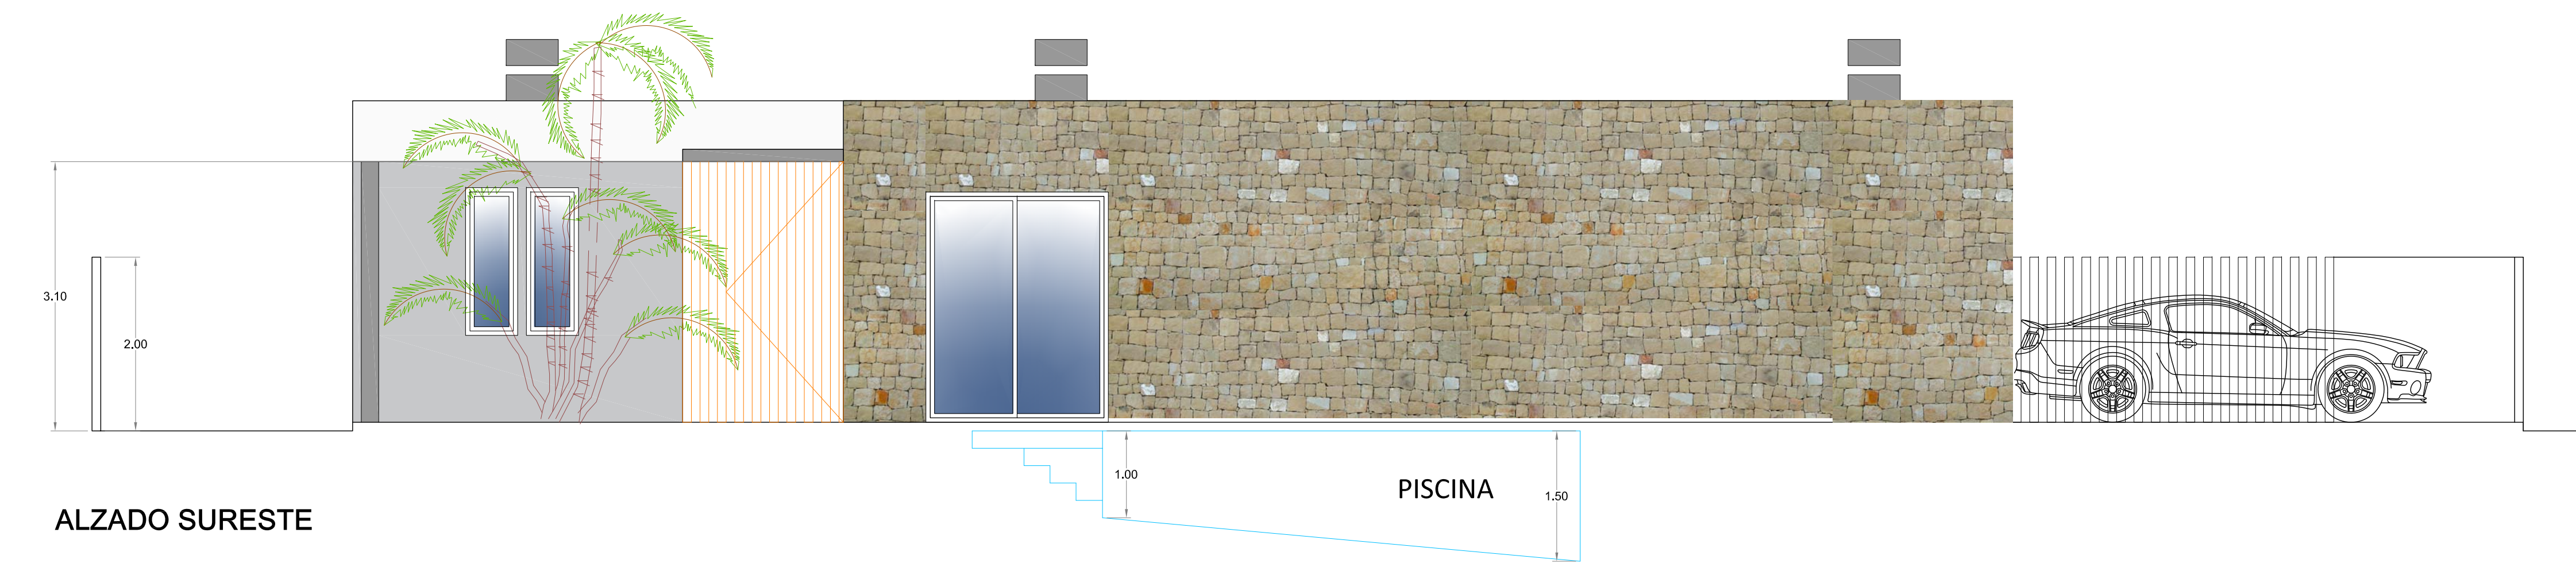


ALZADO SURESTE

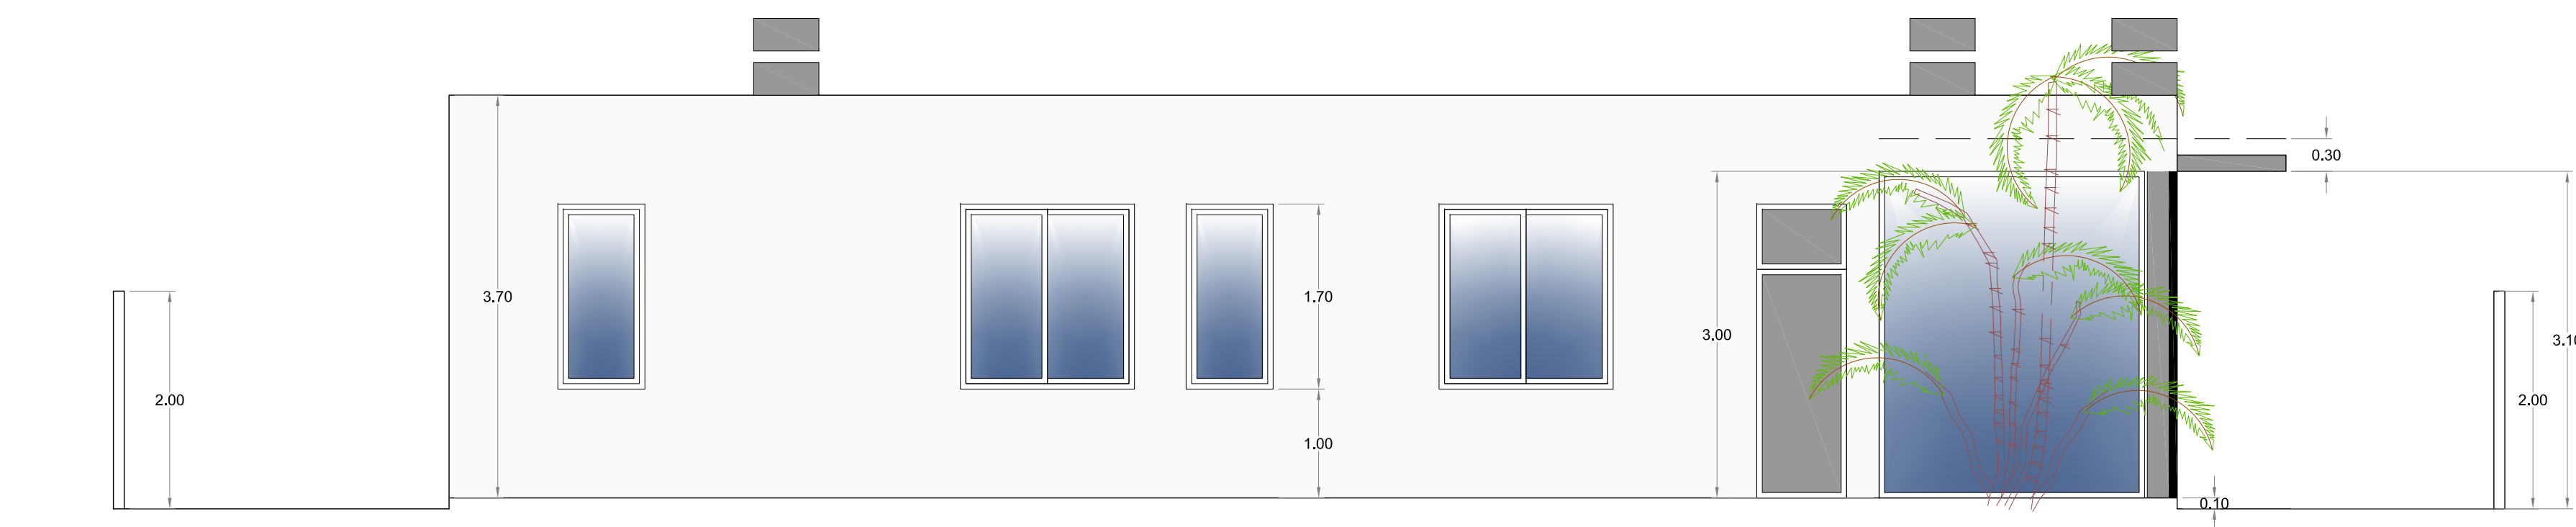

ALZADO SUROESTE

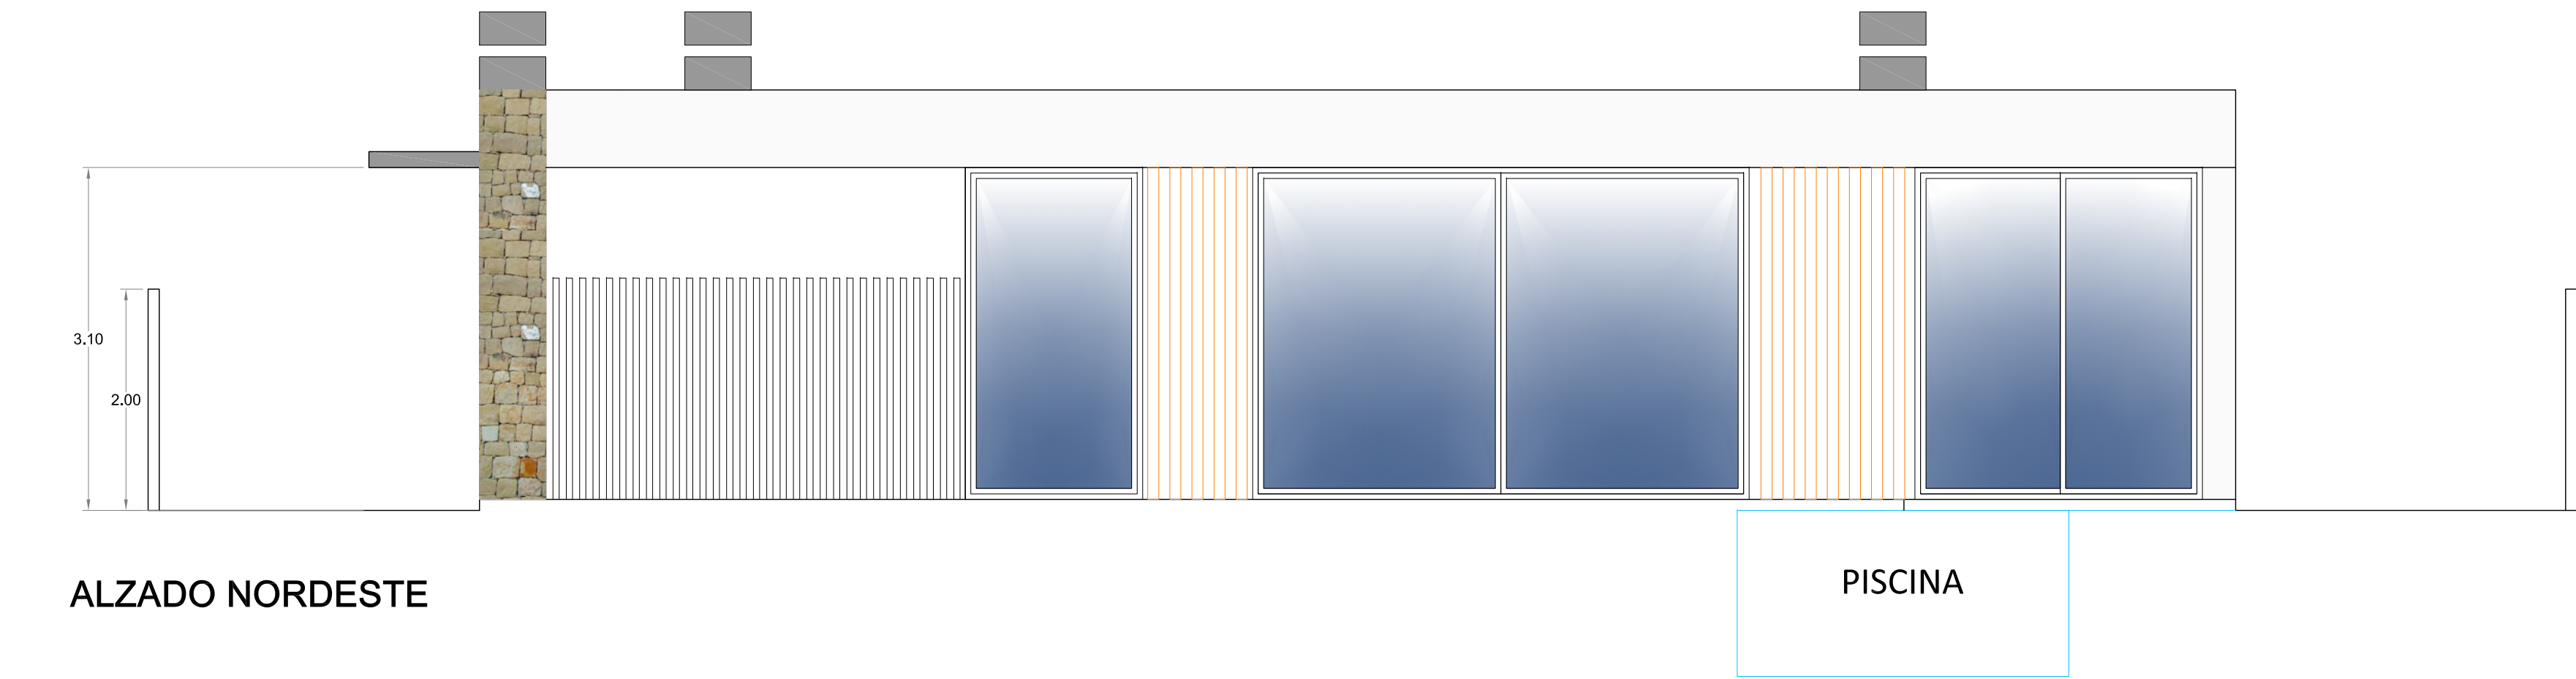

ALZADO NORDESTE

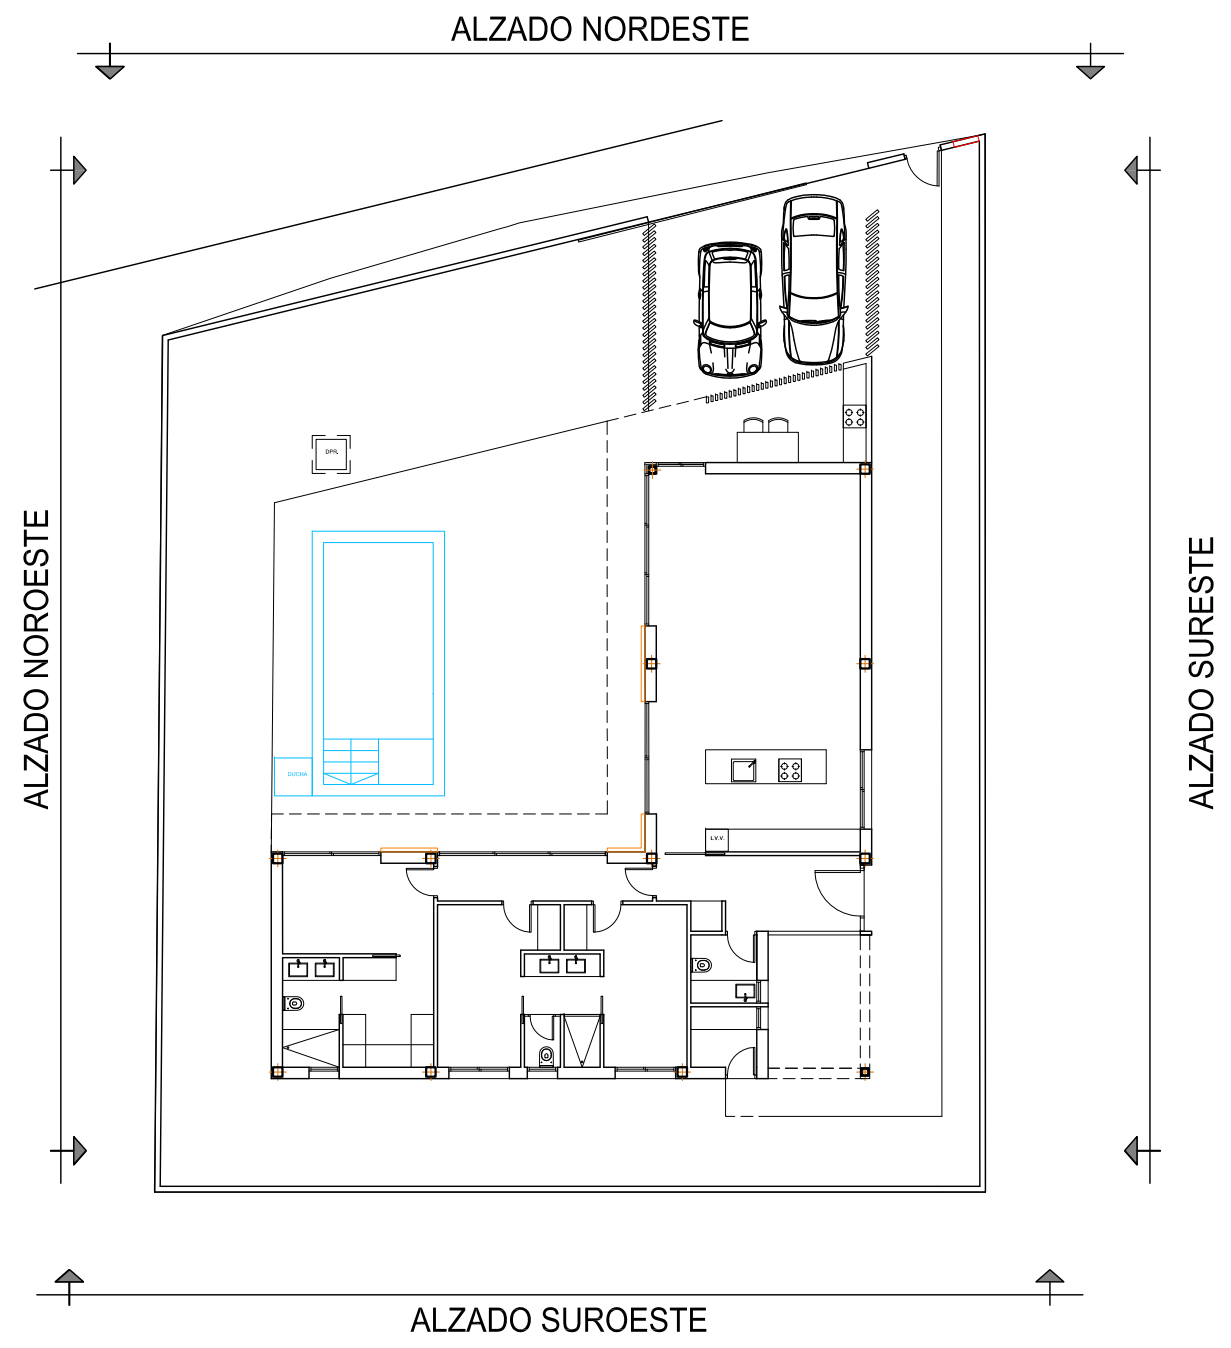

PROYECTO BÁSICO DE VIVIENDA UNIFAMILIAR AISLADA CON PISCINA
C/ ELIAN'S IALE 13
CP: 46185 LA POBLA DE VALLBONA [VALENCIA]

		PROMOTOR:	
		FLATS FRIENDS SL.	
PLANO: ALZADOS	PLANO: 07	escala: 1/50	
		JULIO 2025	